
GLOBAL INTERIORES
la diferencia...

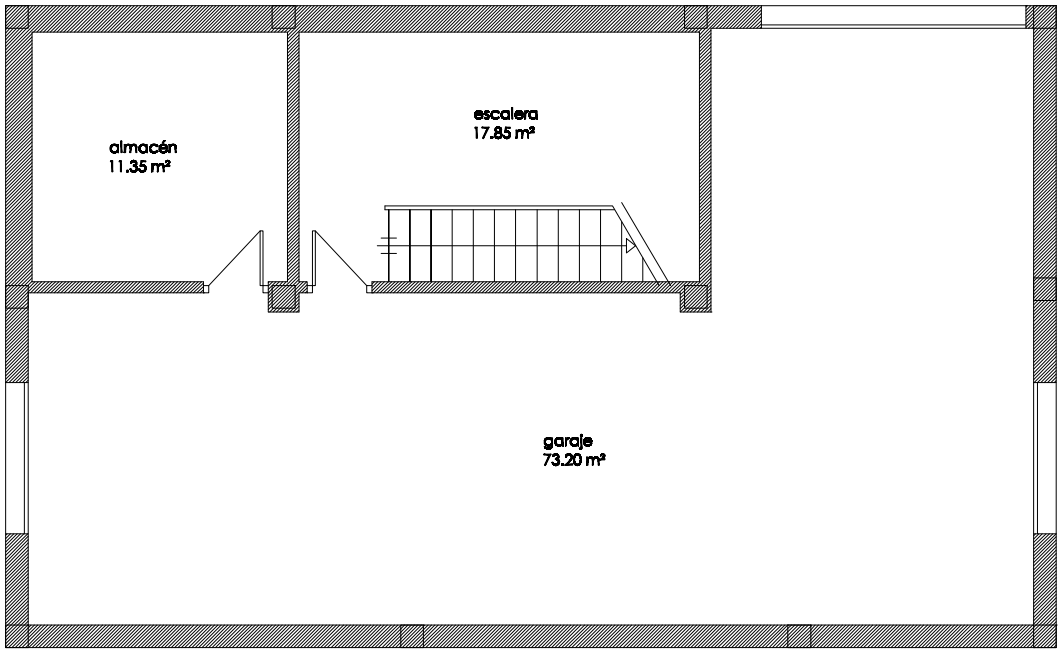

planta sotano

planta de superficies


VIVIENDA A

nº plano: 01

escala 1/100

OLGA GAMIR
INTERIORISMO-MOBILIARIO

GLOBAL INTERIORES
la diferencia...

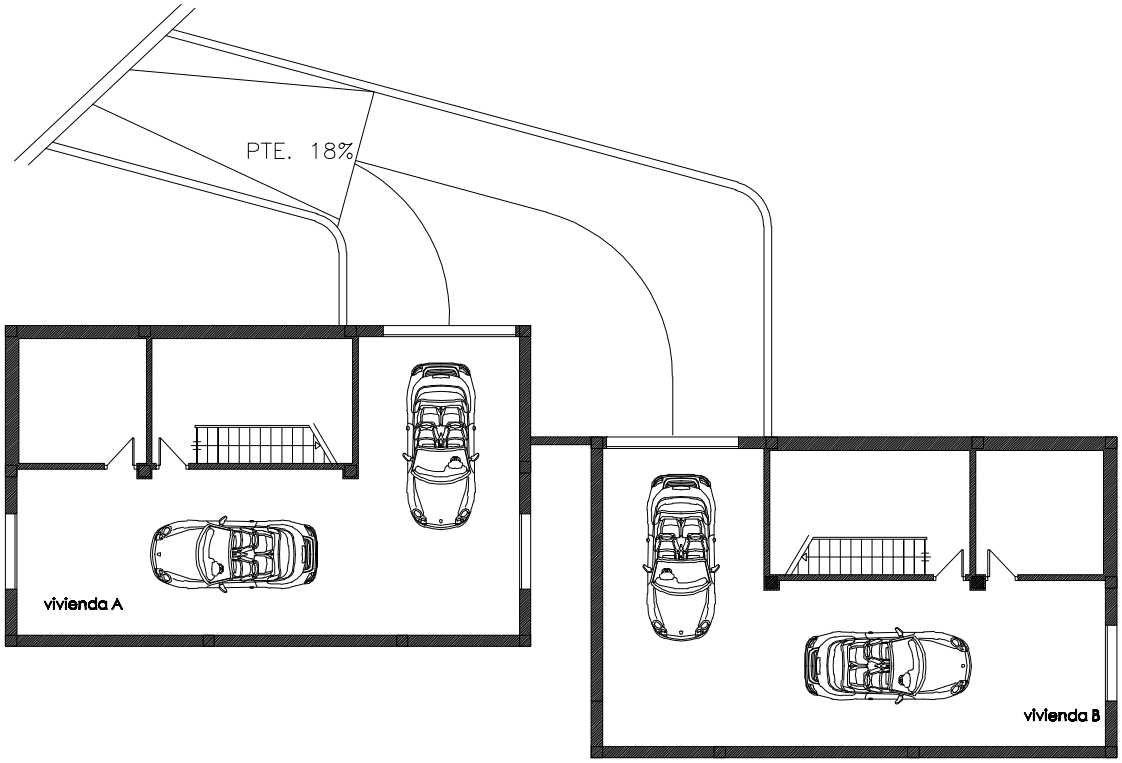


planta sotano
planta de distribución
VISTA GENERAL

nº plano: 03
escala 1/20

OLGA GAMIR
INTERIORISMO-MOBILIARIO

GLOBAL INTERIORES
la diferencia...

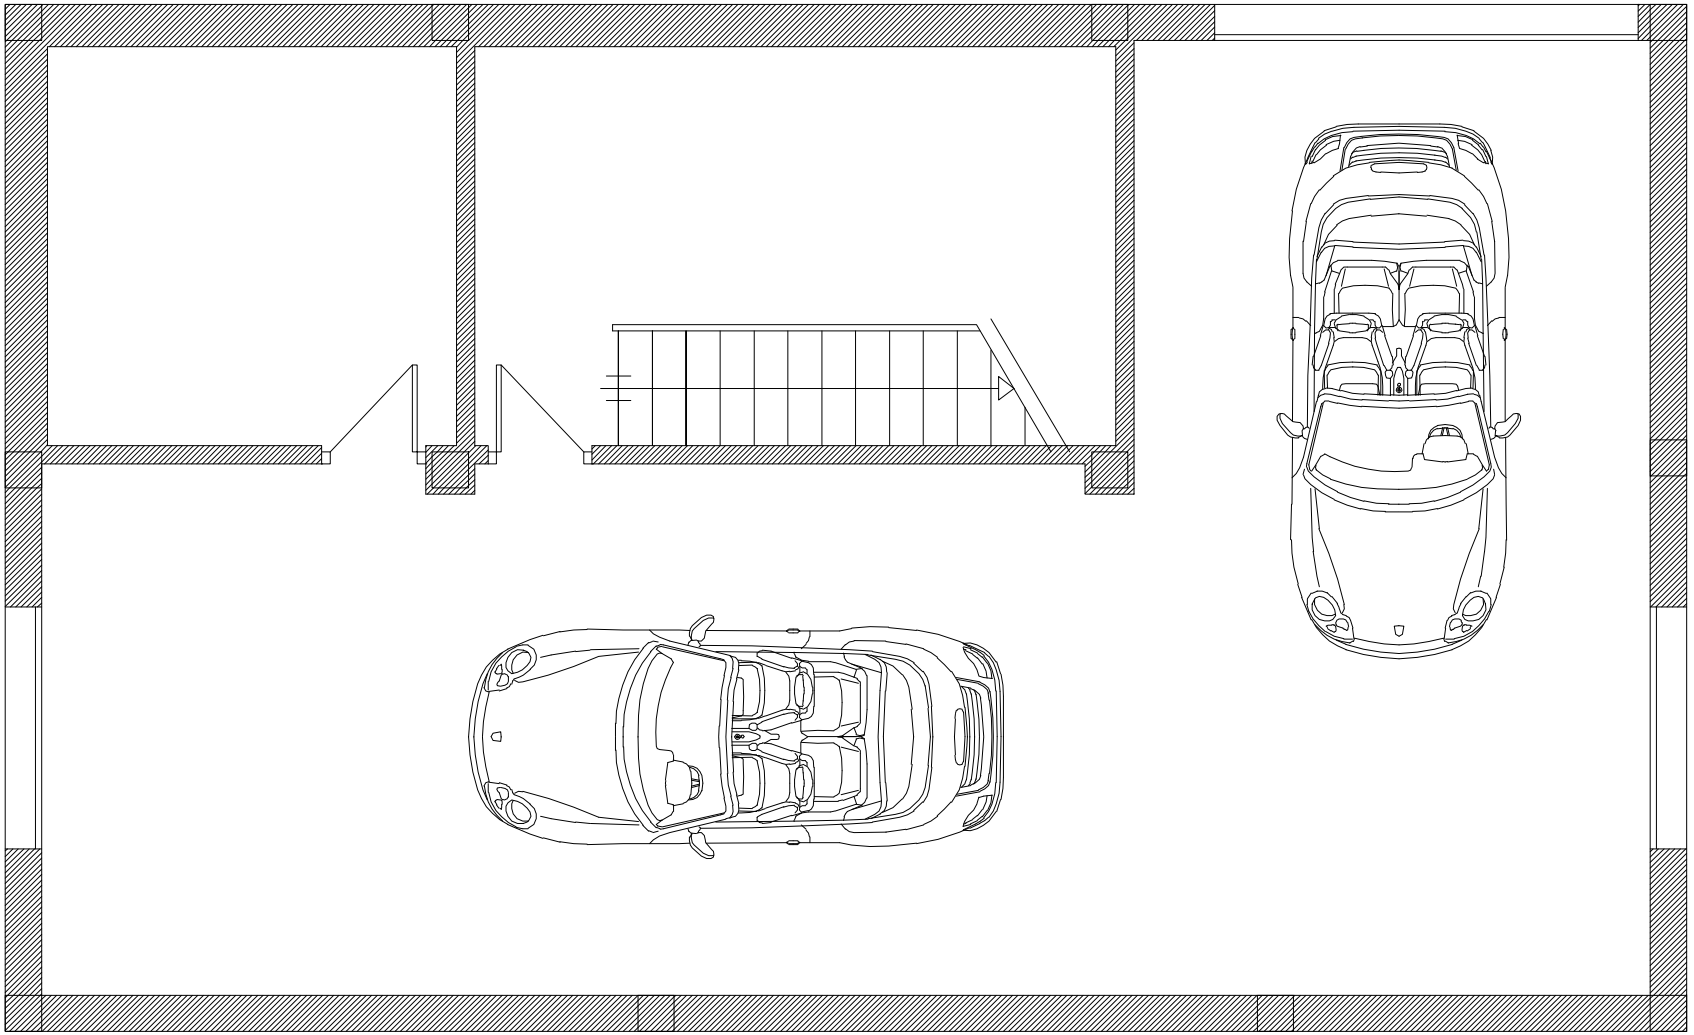

planta sotano


planta de distribución

VIVIENDA A

nº plano: 03 - A

OLGA GAMIR
INTERIORISMO-MOBILIARIO


GLOBAL INTERIORES
la diferencia...

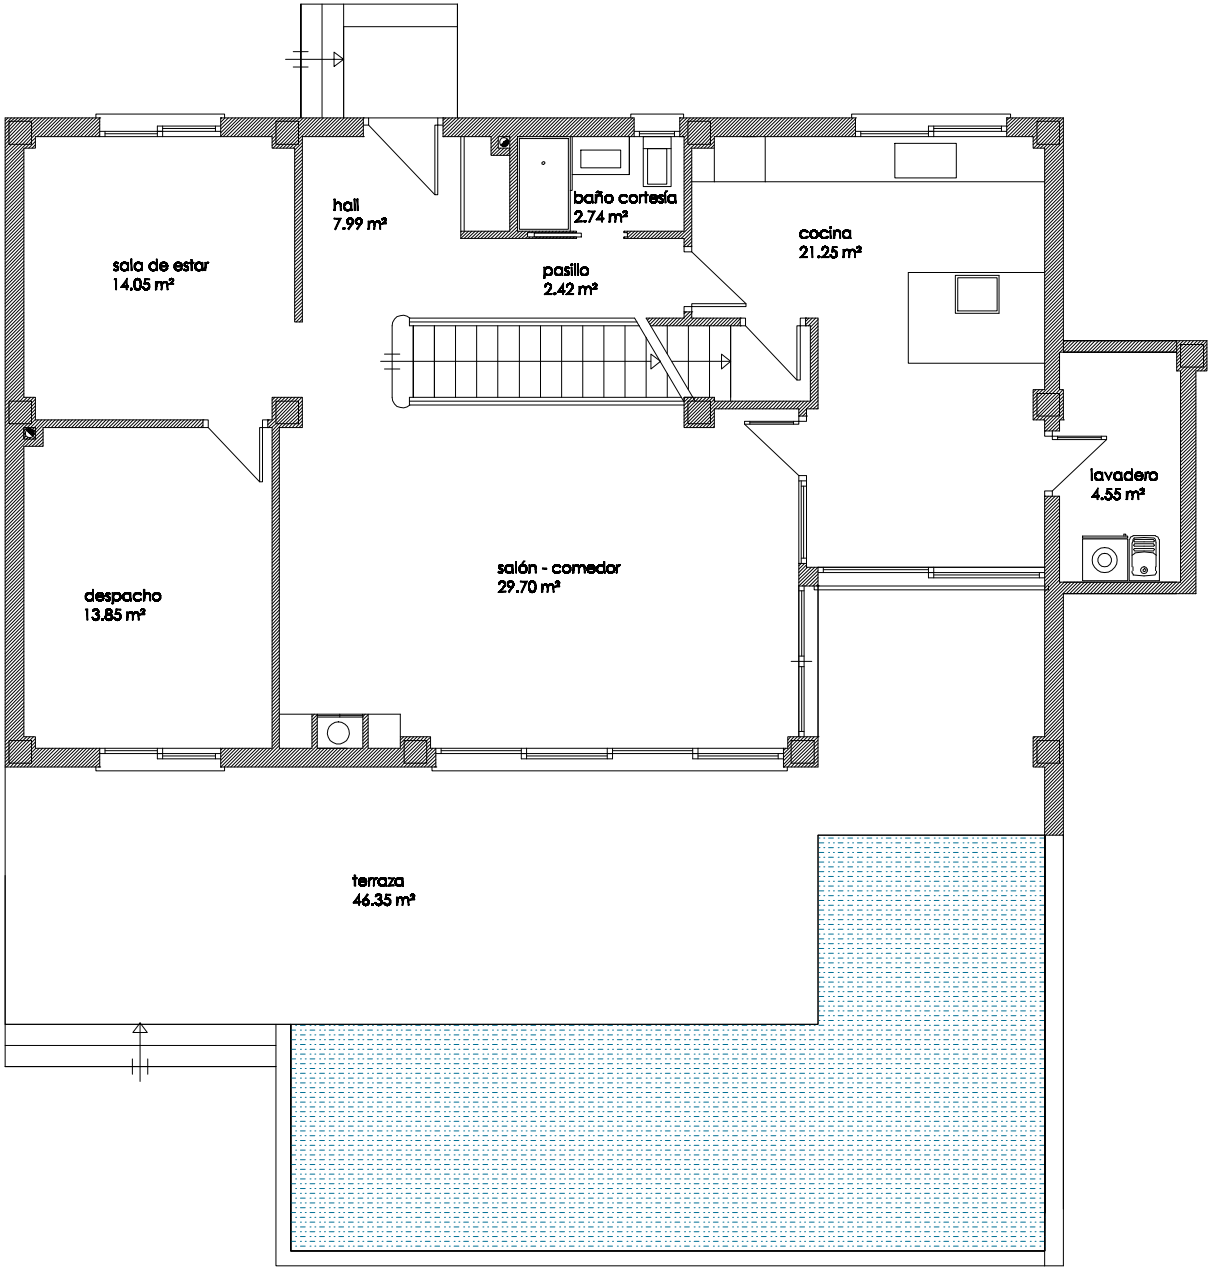

planta baja
planta de superficies
VIVIENDA A

nº plano: 04
escala 1/100

OLGA GAMIR
INTERIORISMO-MOBILIARIO

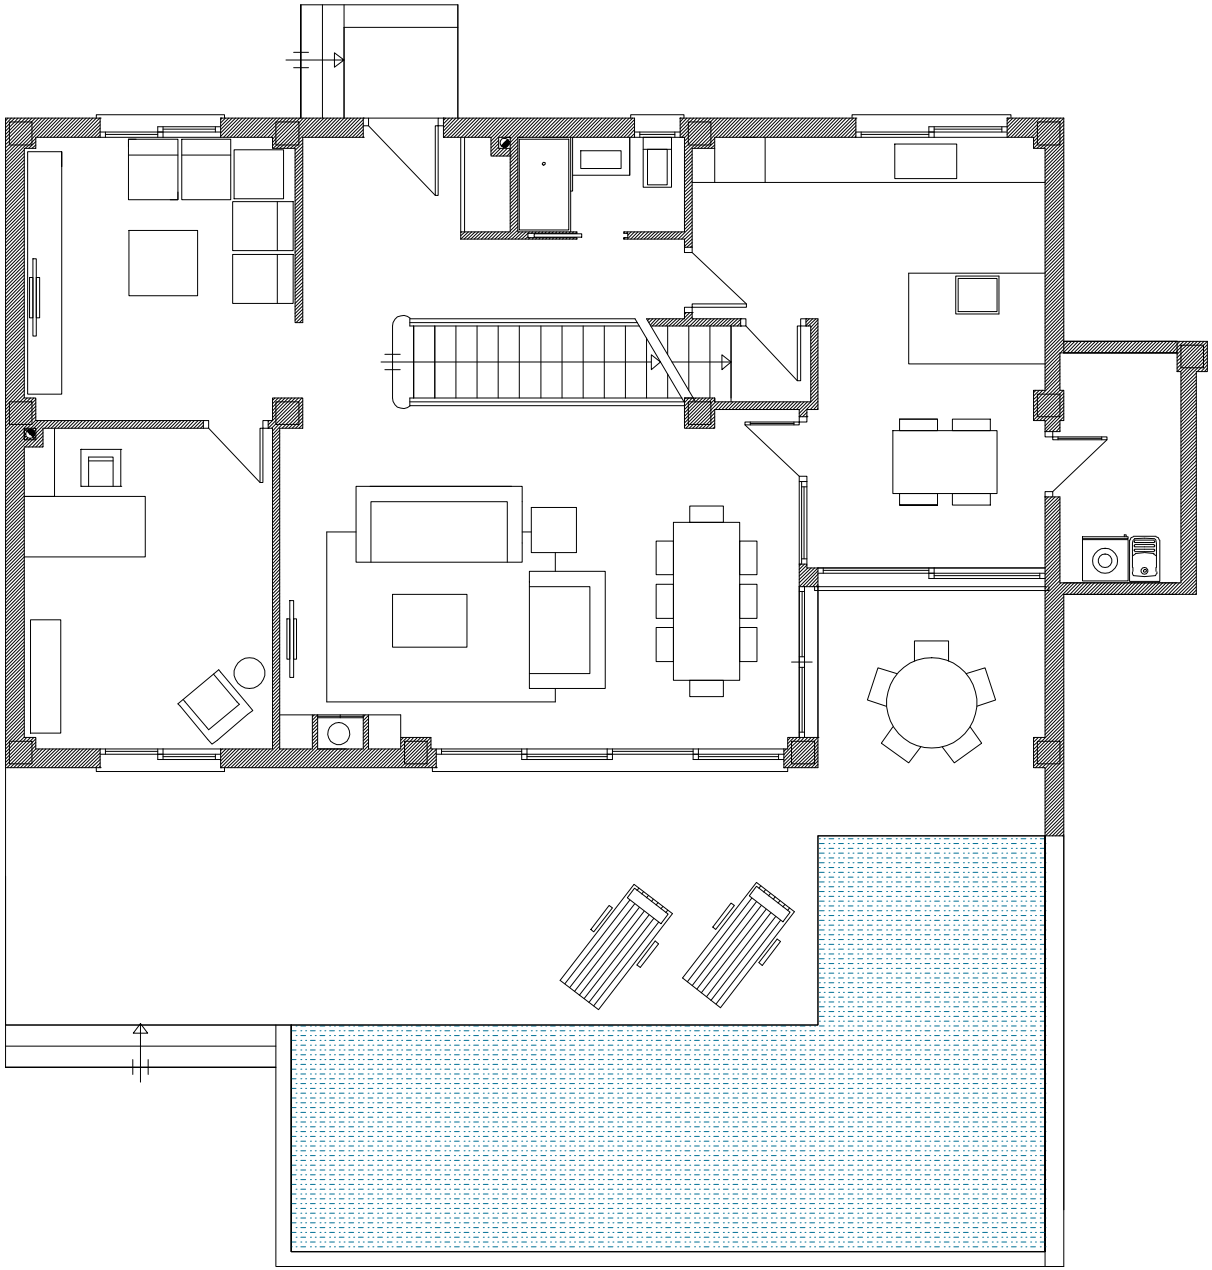


GLOBAL INTERIORES
la diferencia...

planta baja
planta de distribución
VIVIENDA A

nº plano: 05
escala 1/100

OLGA GAMIR
INTERIORISMO-MOBILIARIO

GLOBAL INTERIORES
la diferencia...

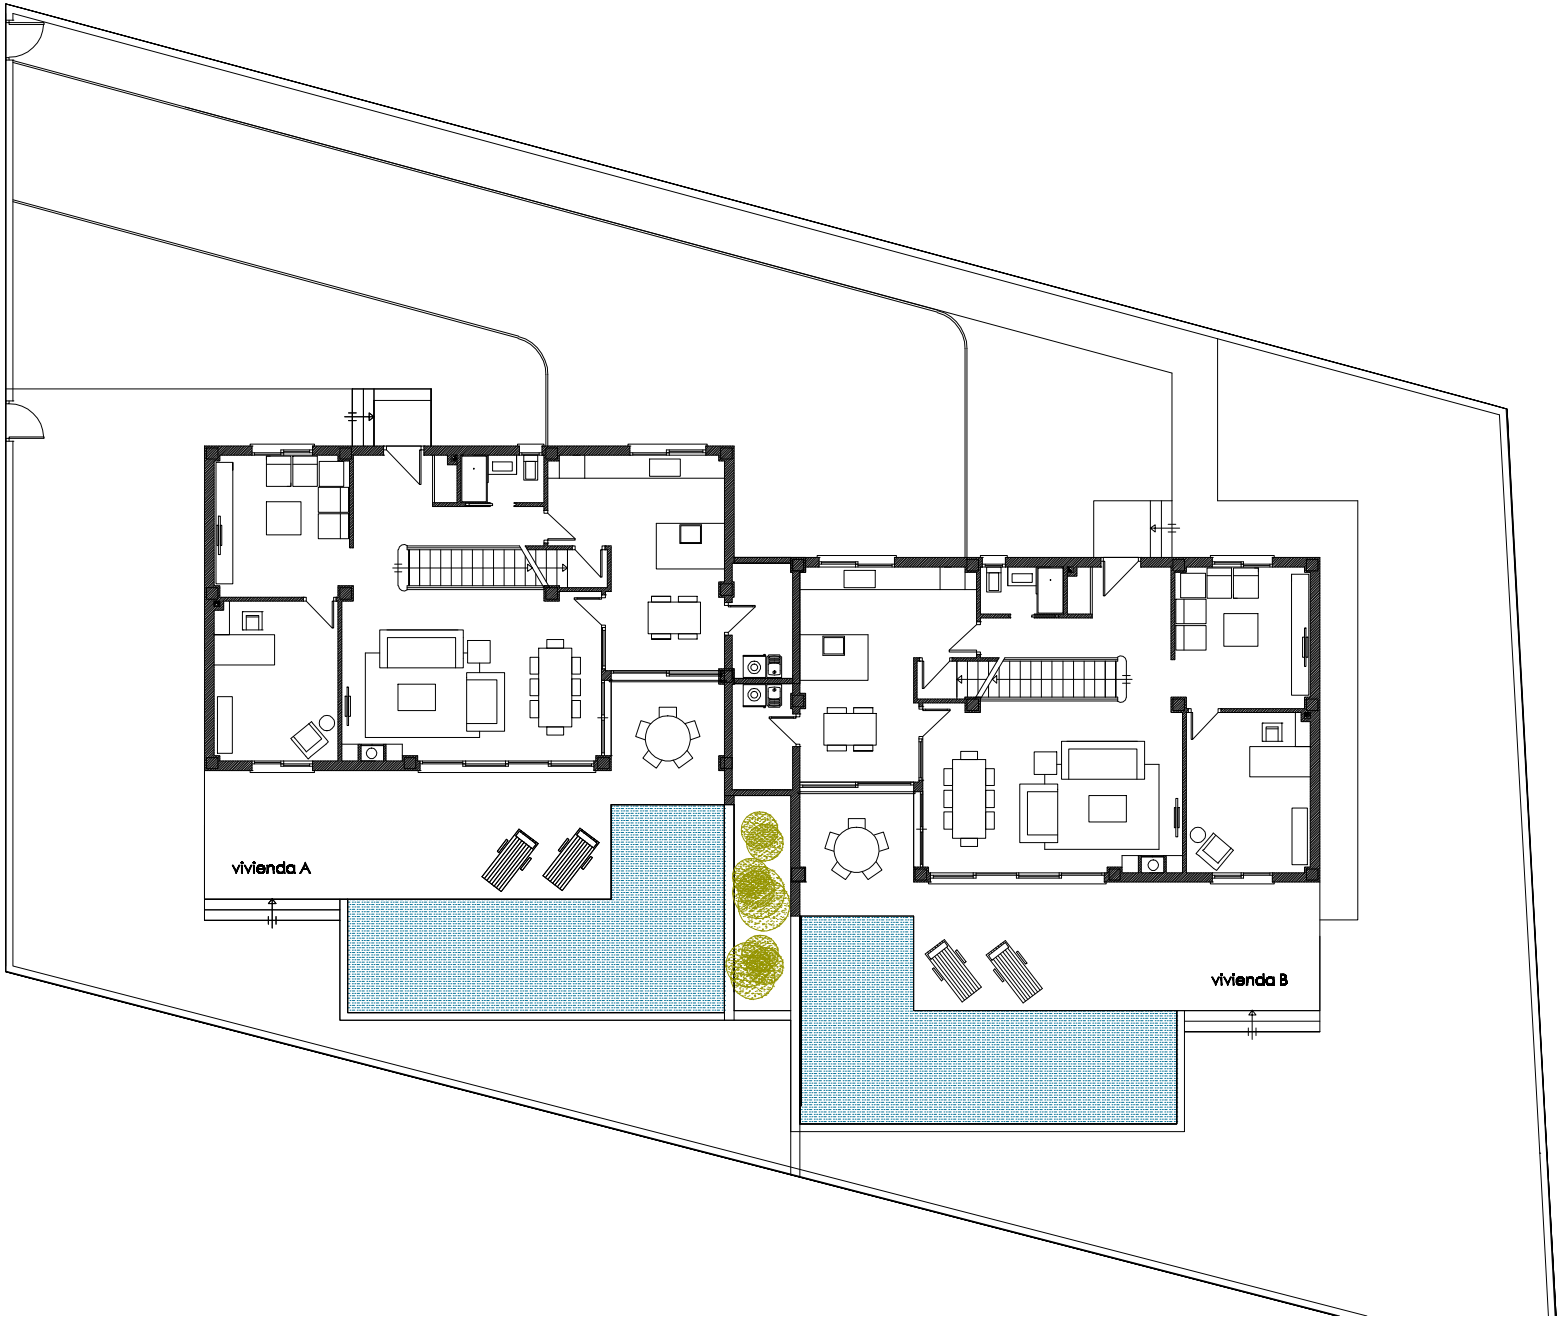


planta baja
planta de distribución
VISTA GENERAL

nº plano: 06
escala 1/20

OLGA GAMIR
INTERIORISMO-MOBILIARIO


GLOBAL INTERIORES
la diferencia...

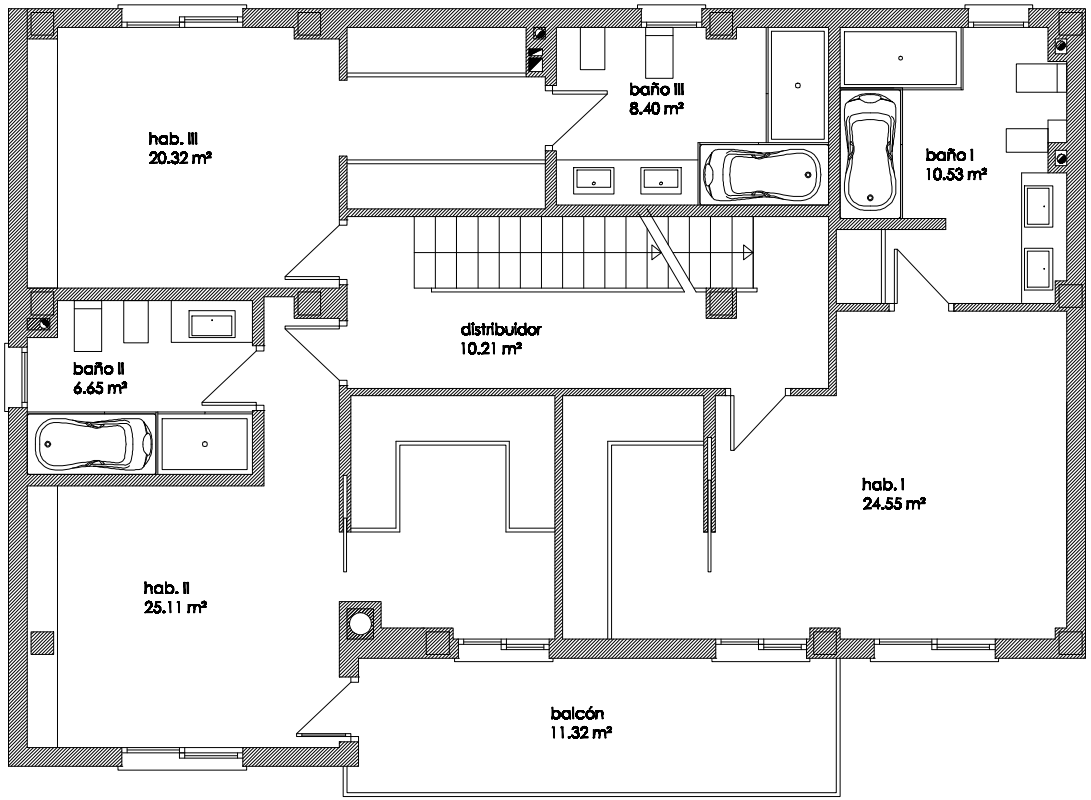

planta primera
planta de superficies
VIVIENDA A

nº plano: 07
escala 1/100

OLGA GAMIR
INTERIORISMO-MOBILIARIO

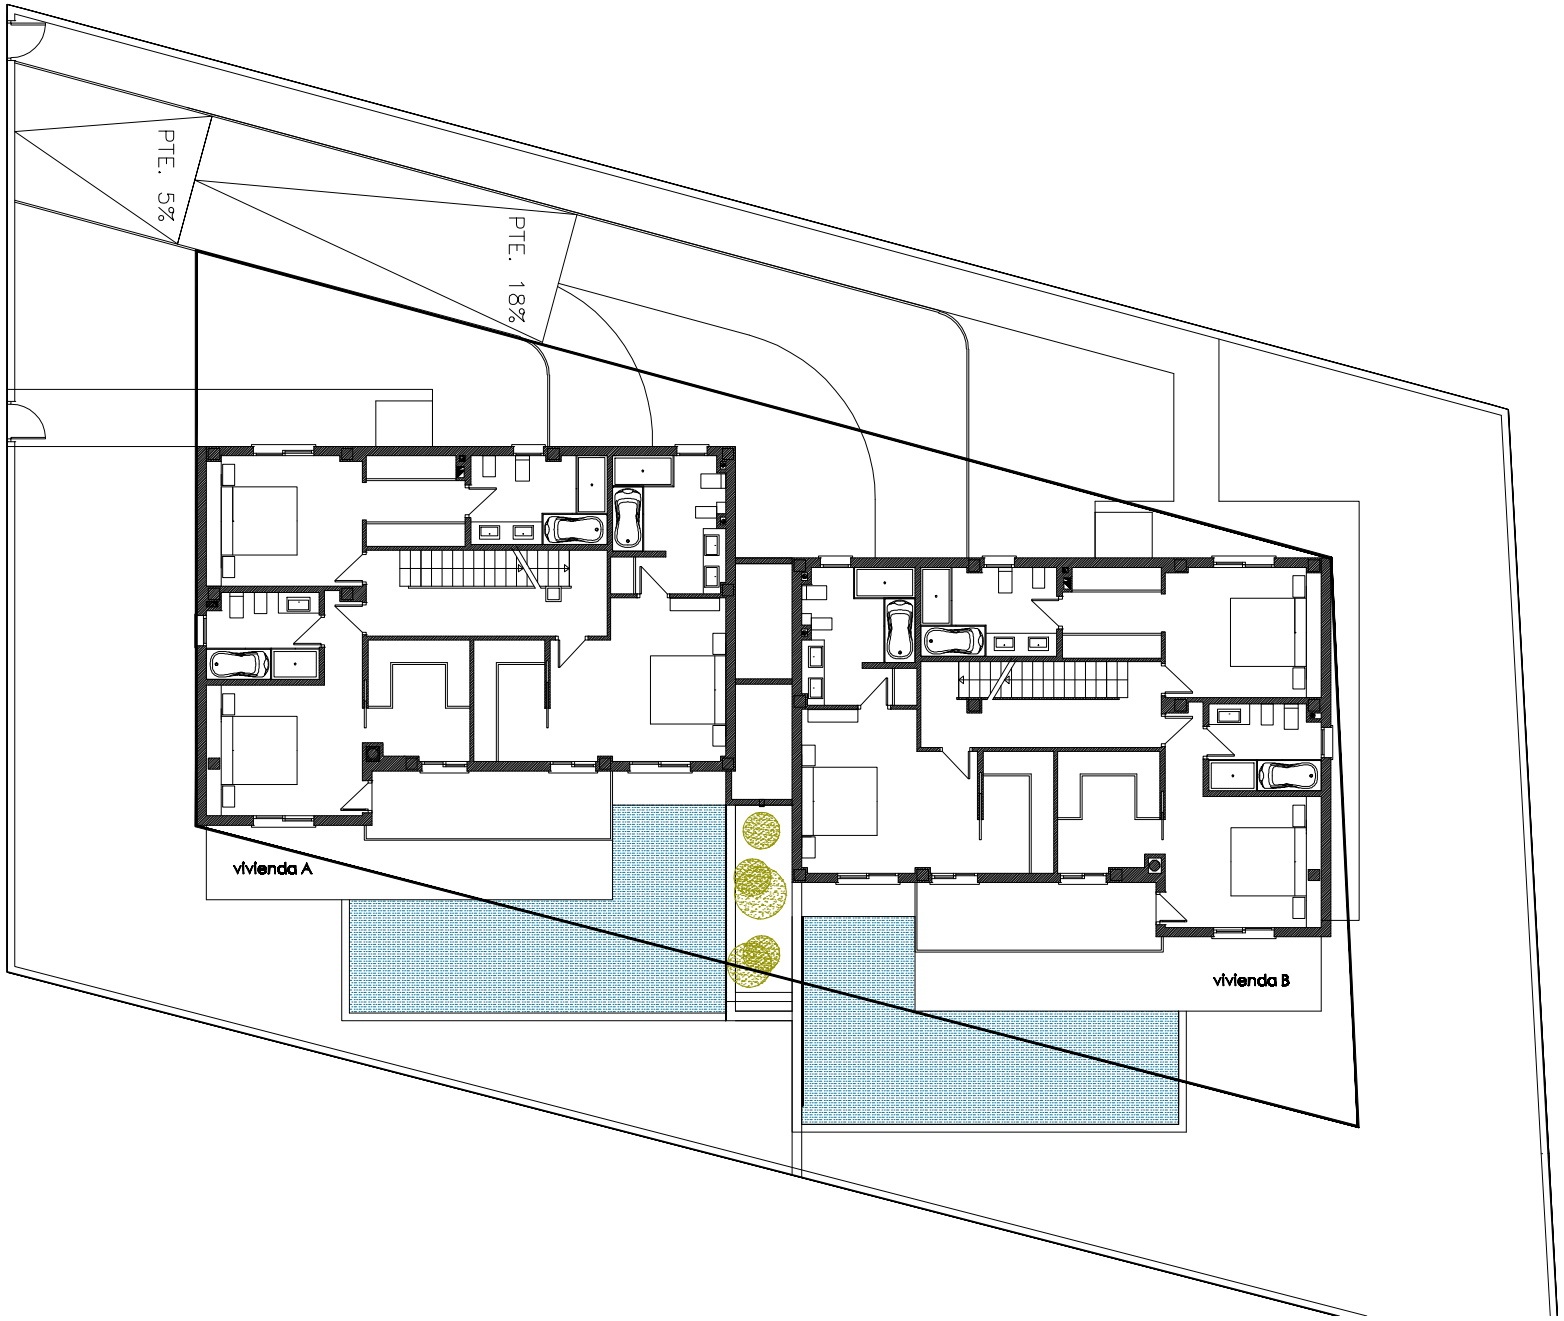


GLOBAL INTERIORES
la diferencia...

planta primera
planta de distribución
VISTA GENERAL

nº plano: 09
escala 1/20

OLGA GAMIR
INTERIORISMO-MOBILIARIO

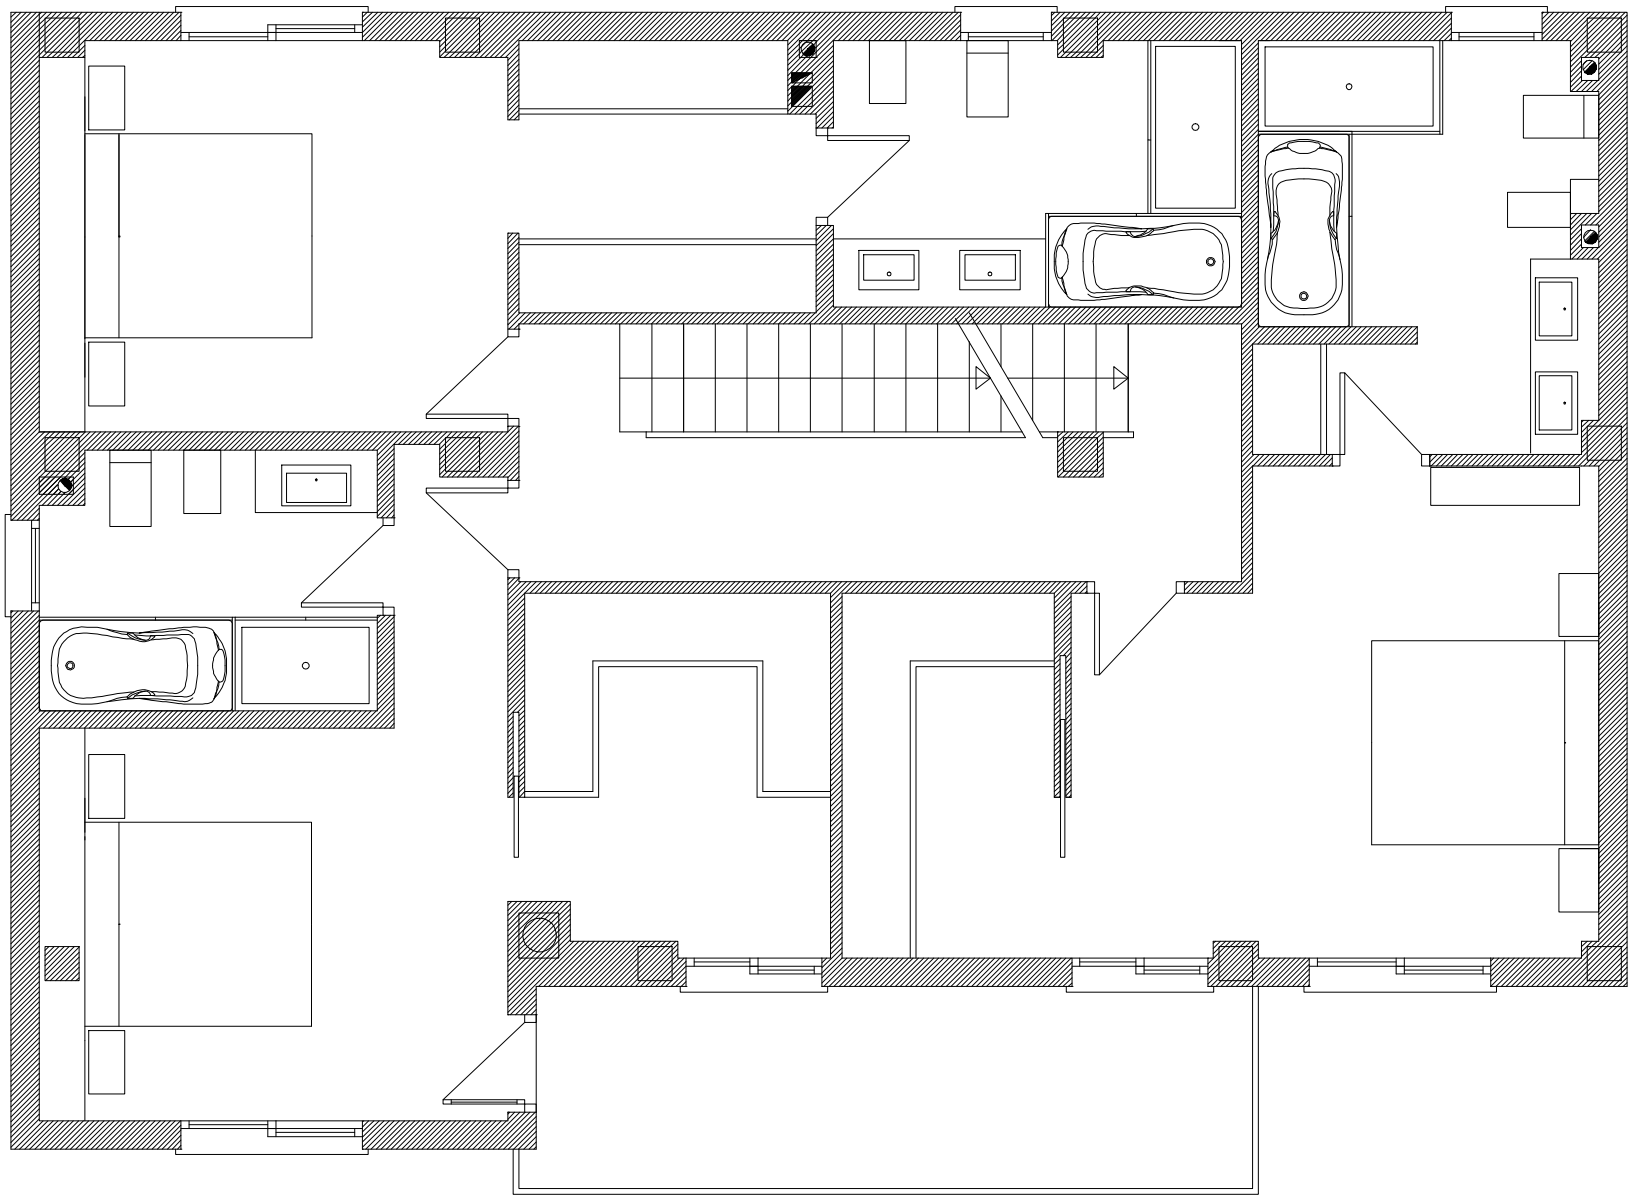


GLOBAL INTERIORES
la diferencia...

planta primera
planta de distribución
VIVIENDA A

nº plano: 09 - A

OLGA GAMIR
INTERIORISMO-MOBILIARIO


GLOBAL INTERIORES
la diferencia...

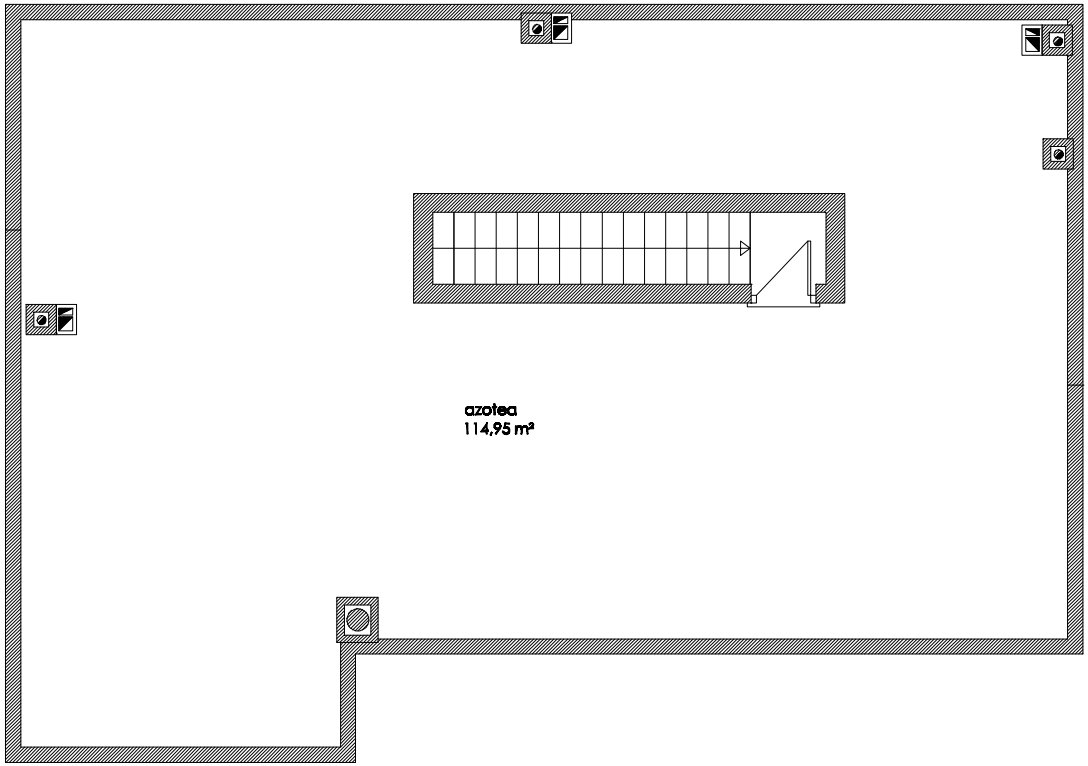

planta azotea
planta de superficies
VIVIENDA A

nº plano: 10
escala 1/100

OLGA GAMIR
INTERIORISMO-MOBILIARIO

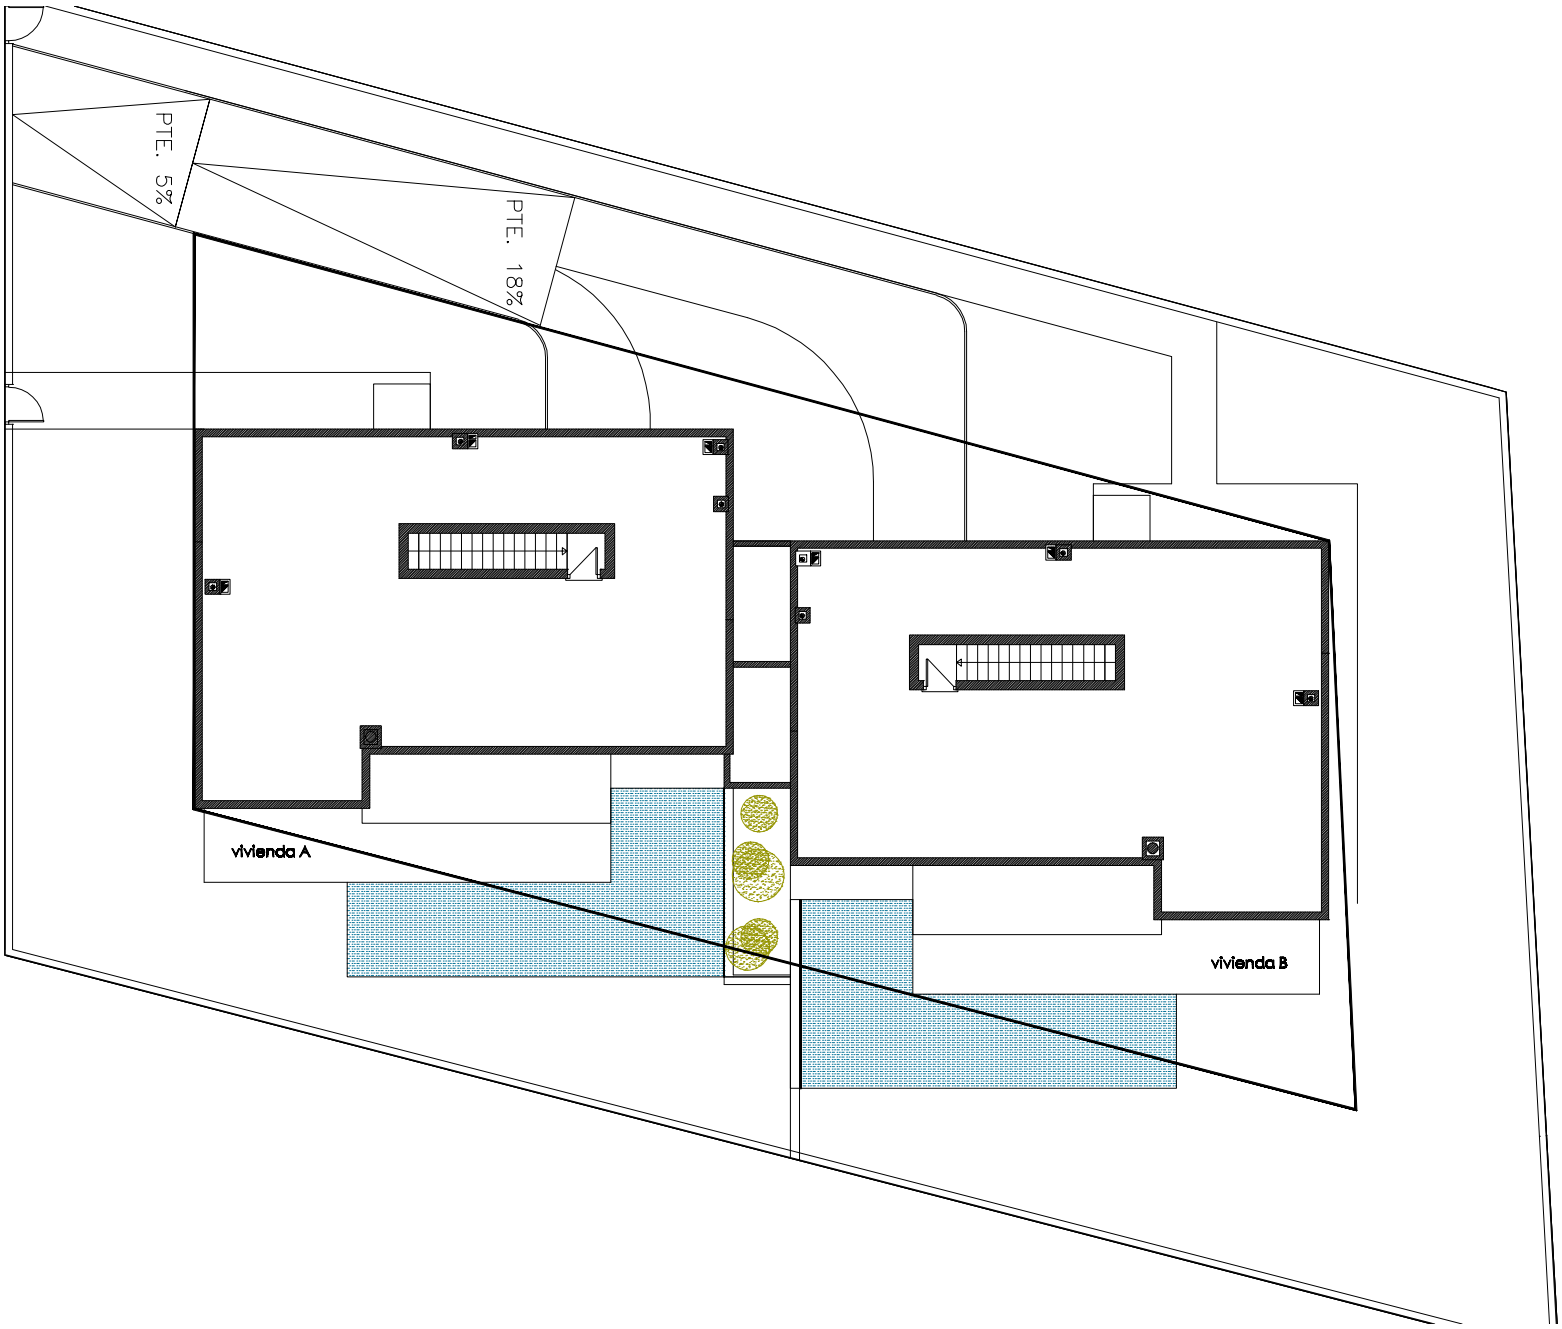


GLOBAL INTERIORES
la diferencia...

planta azotea
planta de distribución
VISTA GENERAL

nº plano: 12
escala 1/20

OLGA GAMIR
INTERIORISMO-MOBILIARIO

GLOBAL INTERIORES
la diferencia...

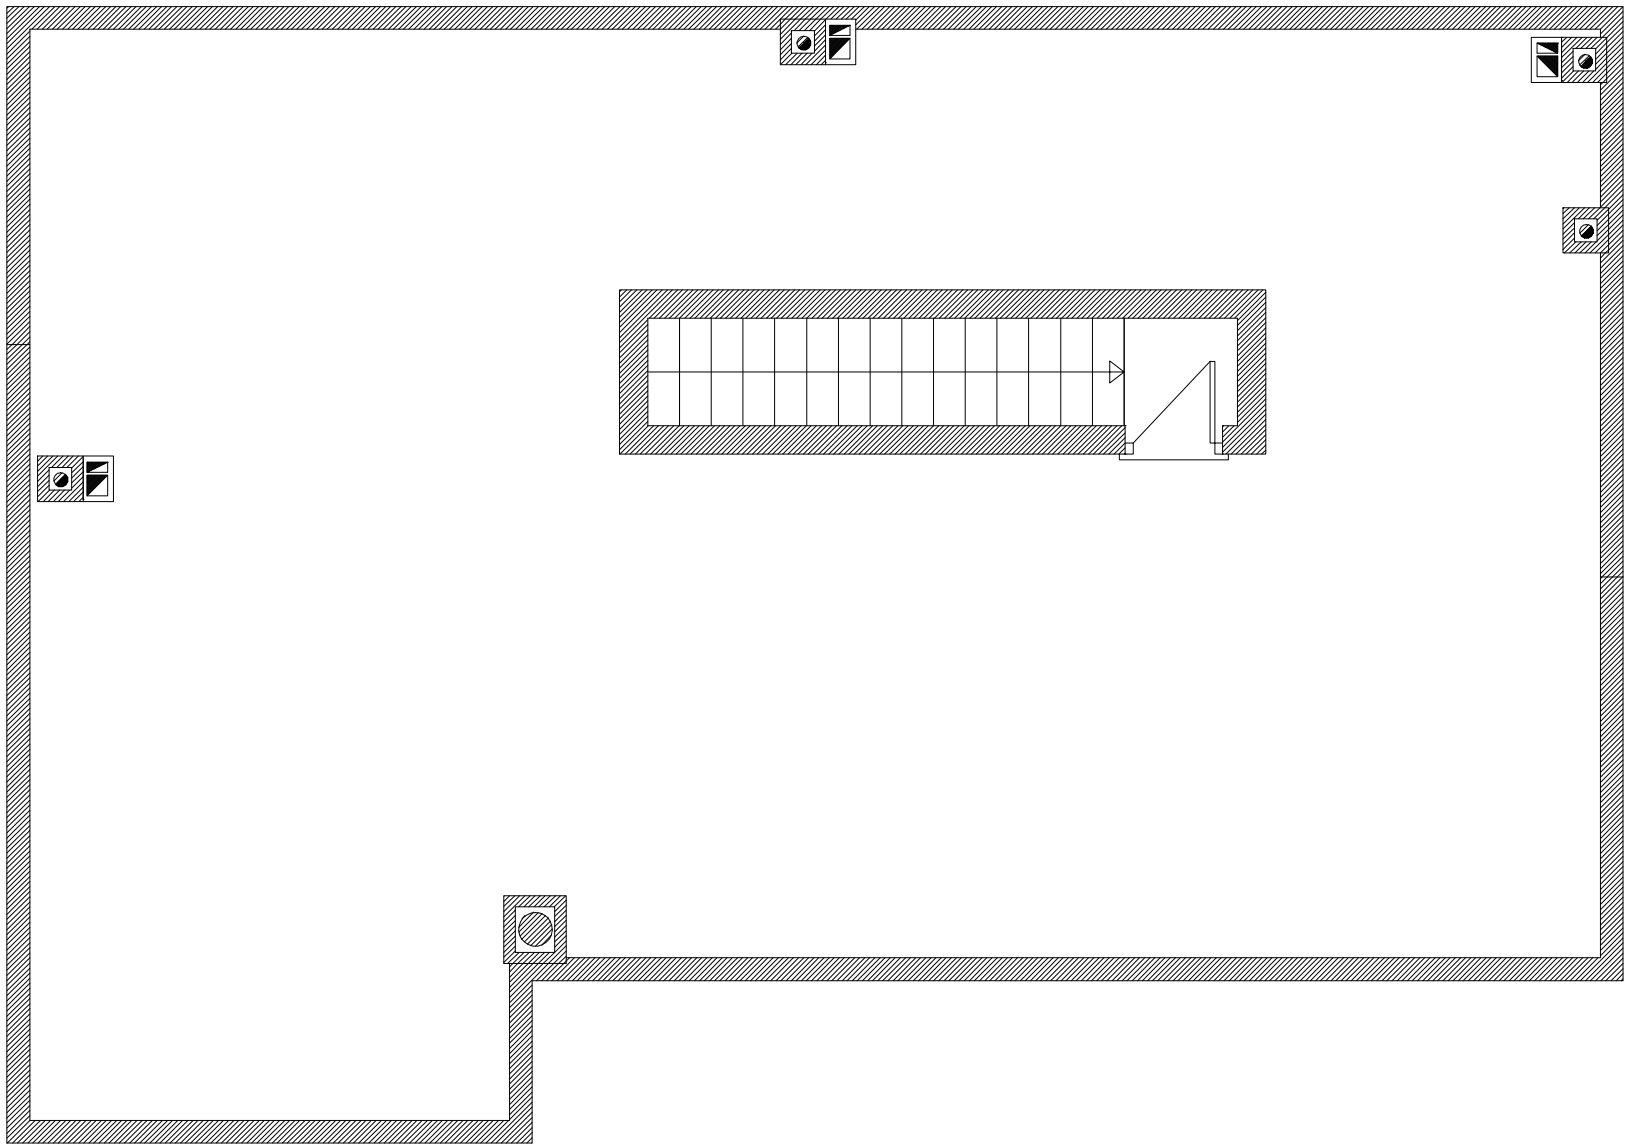

planta azotea
planta de distribución
VIVIENDA A

nº plano: 12 - A

OLGA GAMIR
INTERIORISMO-MOBILIARIO