
GLOBAL INTERIORES
la diferencia...

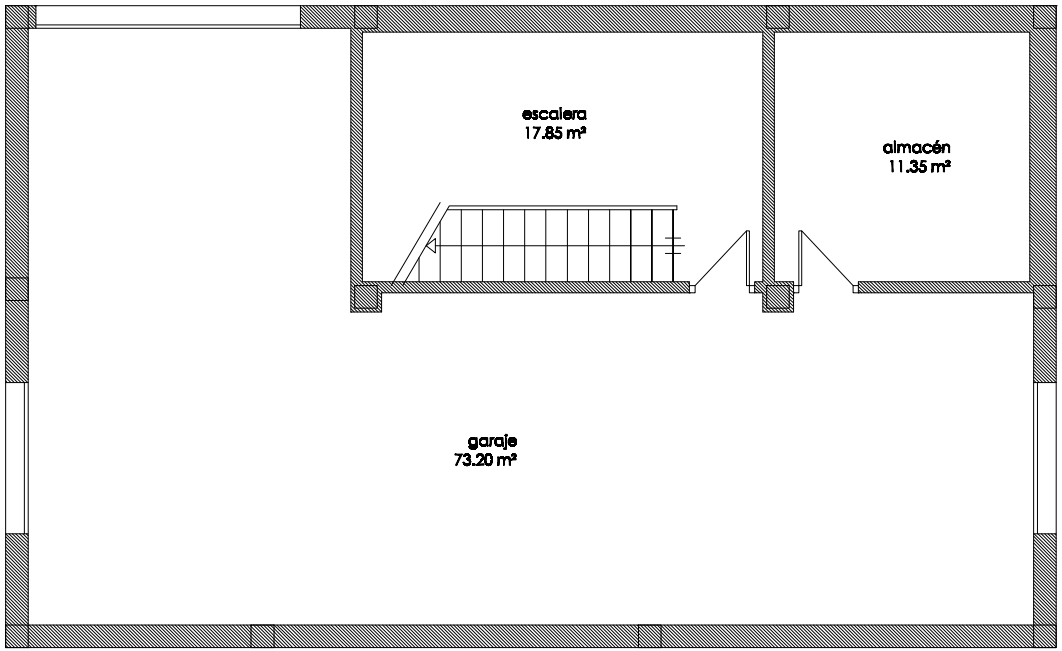

planta sotano

planta de superficies


VIVIENDA B

nº plano: 01

escala 1/100

OLGA GAMIR
INTERIORISMO-MOBILIARIO


GLOBAL INTERIORES
la diferencia...

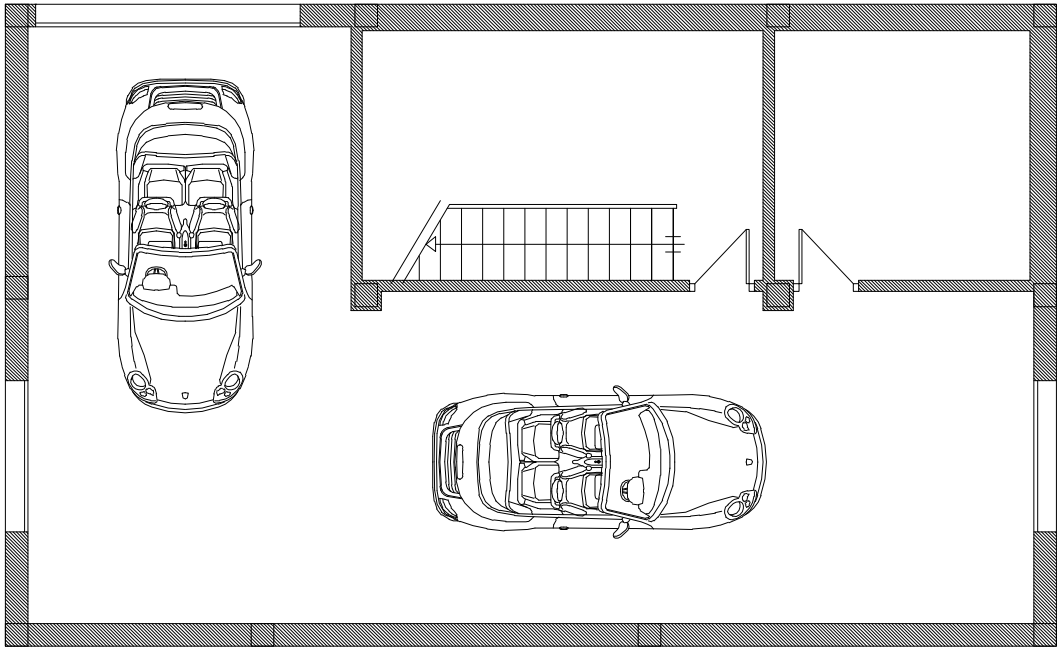

planta sotano
planta de distribución
VIVIENDA B

nº plano: 02
escala 1/100

OLGA GAMIR
INTERIORISMO-MOBILIARIO

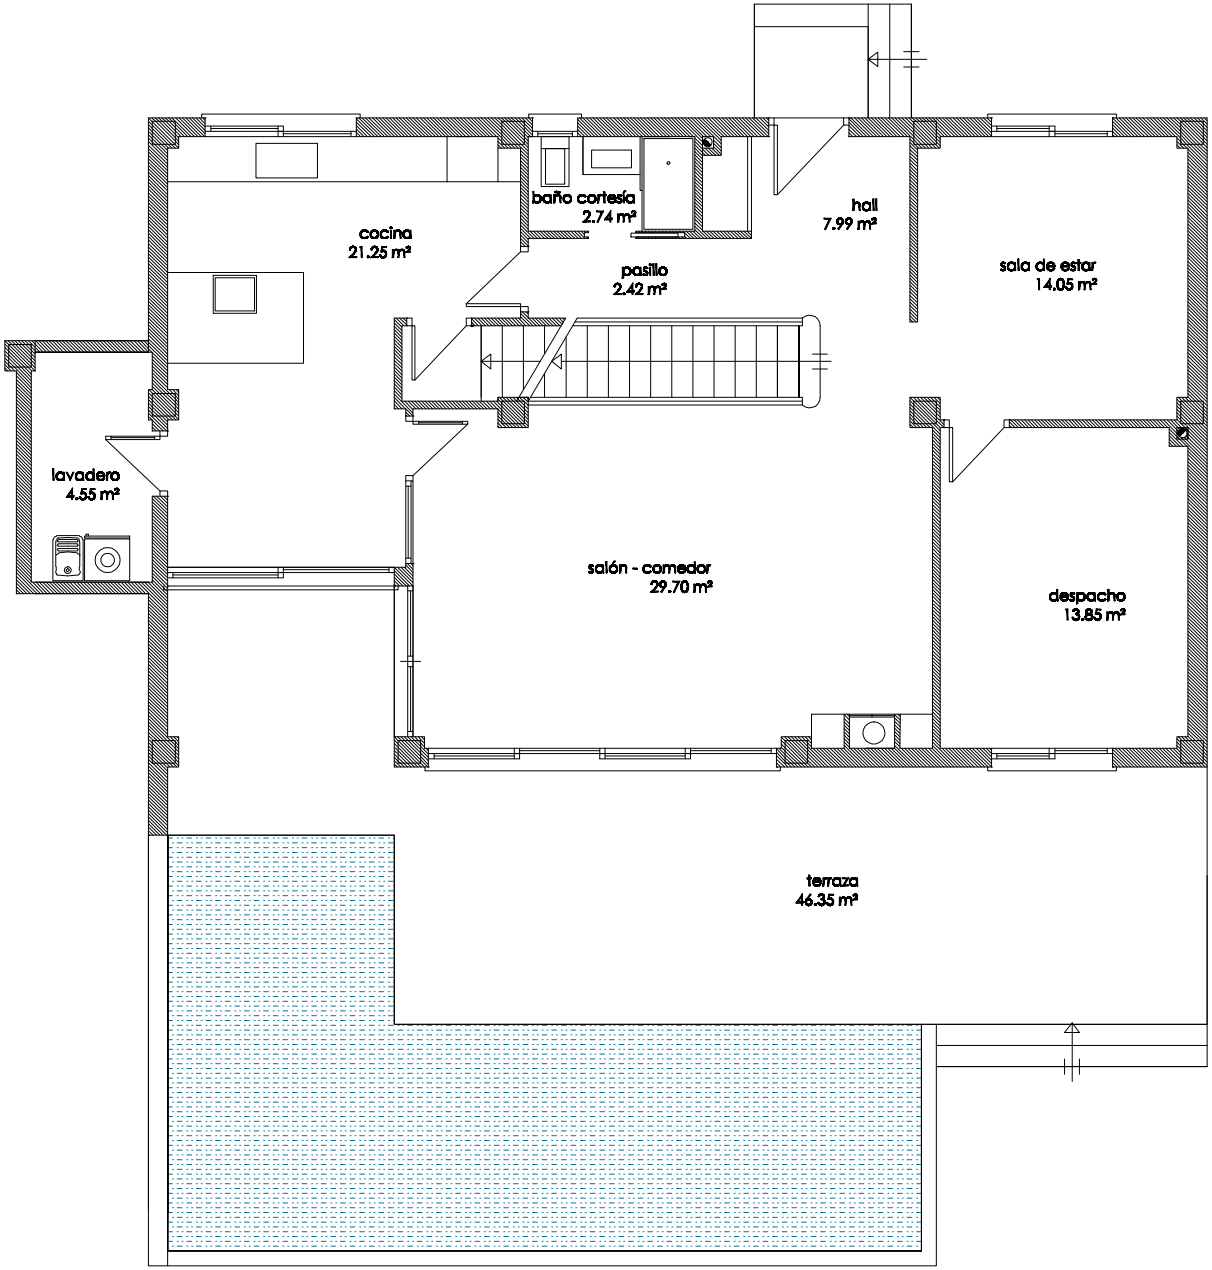


GLOBAL INTERIORES
la diferencia...

planta baja
planta de superficies
VIVIENDA B

nº plano: 04
escala 1/100

OLGA GAMIR
INTERIORISMO-MOBILIARIO

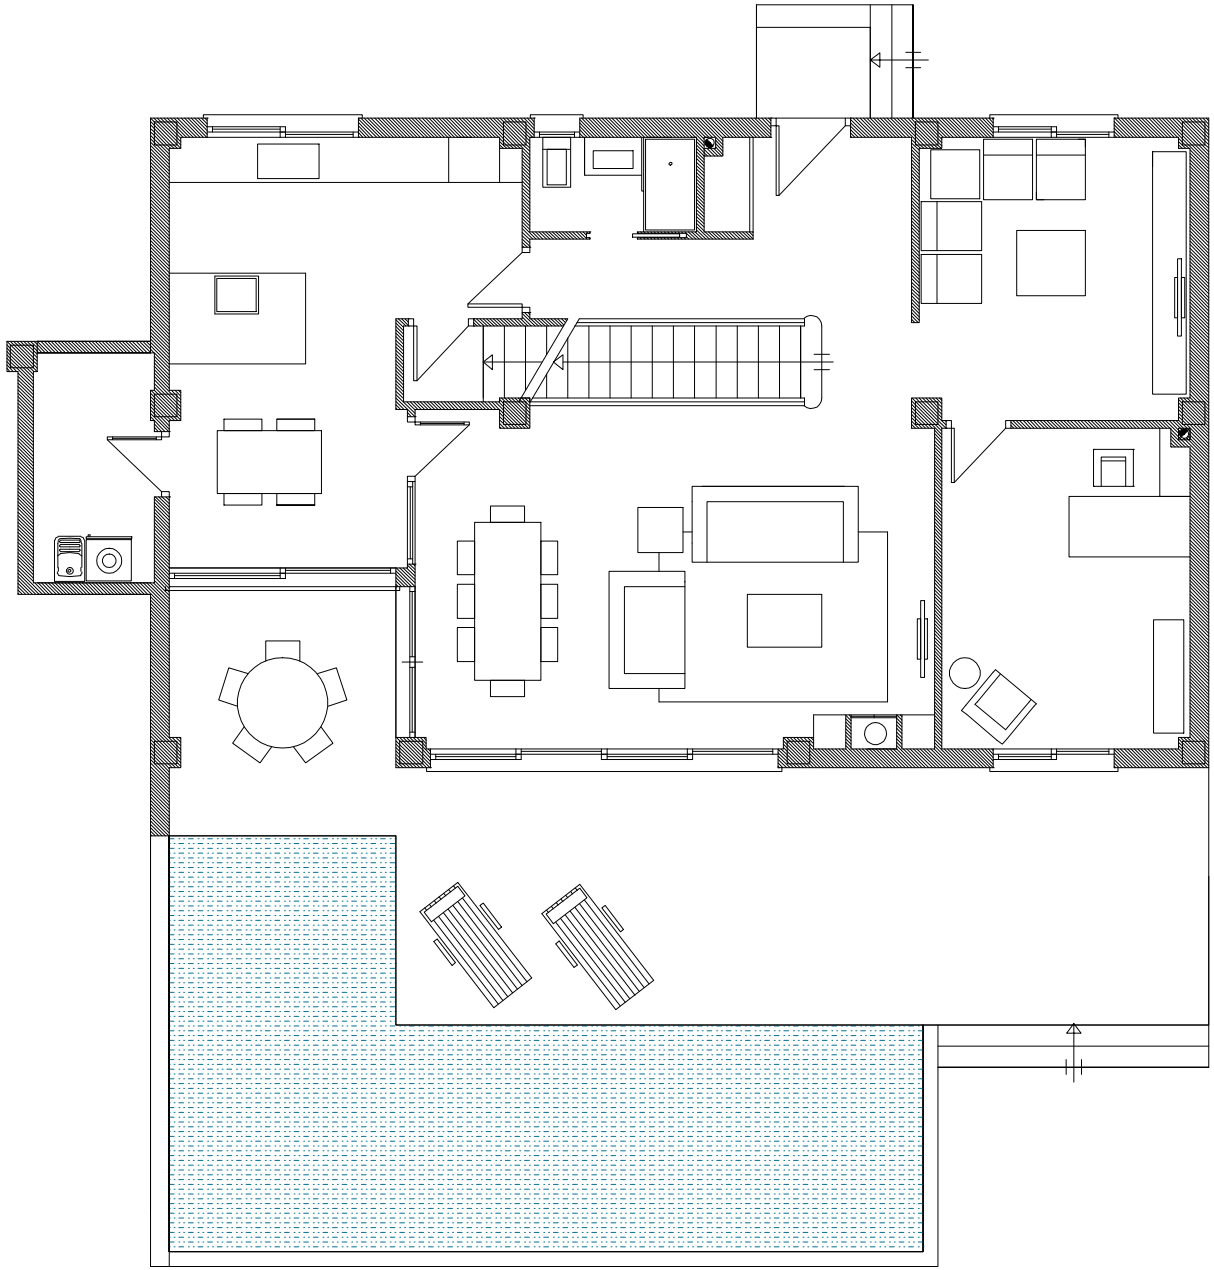


GLOBAL INTERIORES
la diferencia...

planta baja
planta de distribución
VIVIENDA B

nº plano: 05
escala 1/100

OLGA GAMIR
INTERIORISMO-MOBILIARIO

GLOBAL INTERIORES
la diferencia...

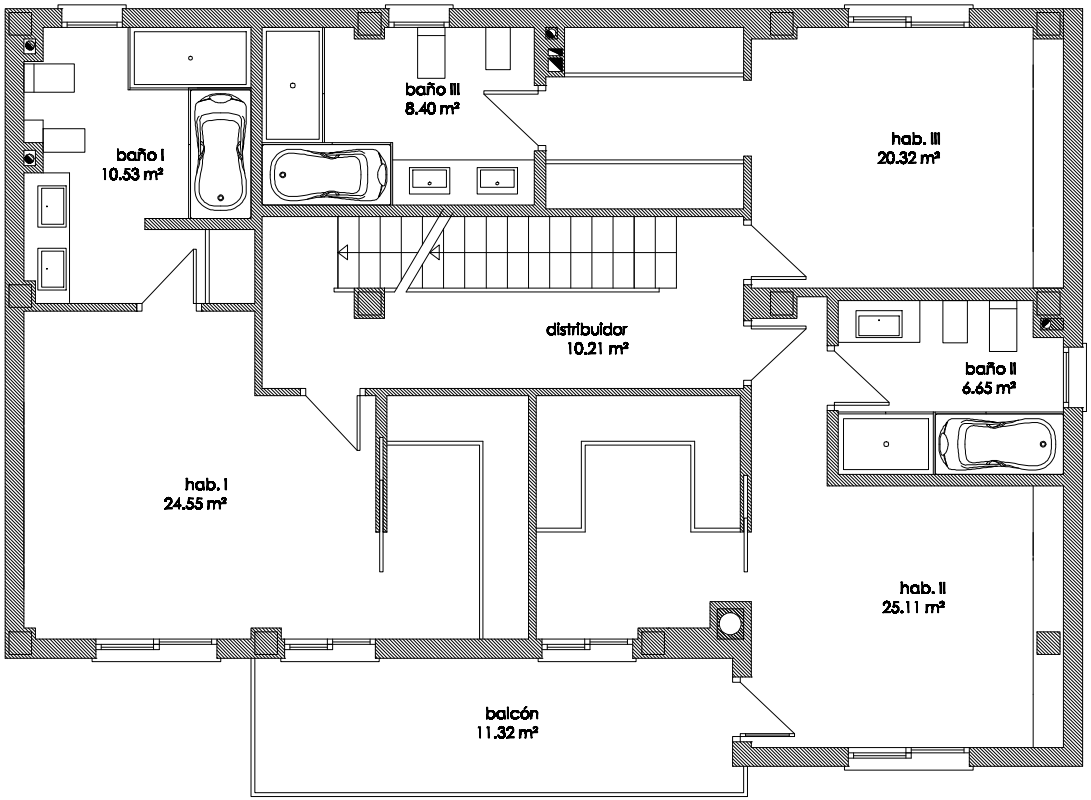


planta primera
planta de superficies
VIVIENDA B

nº plano: 07
escala 1/100

OLGA GAMIR
INTERIORISMO-MOBILIARIO

GLOBAL INTERIORES
la diferencia...

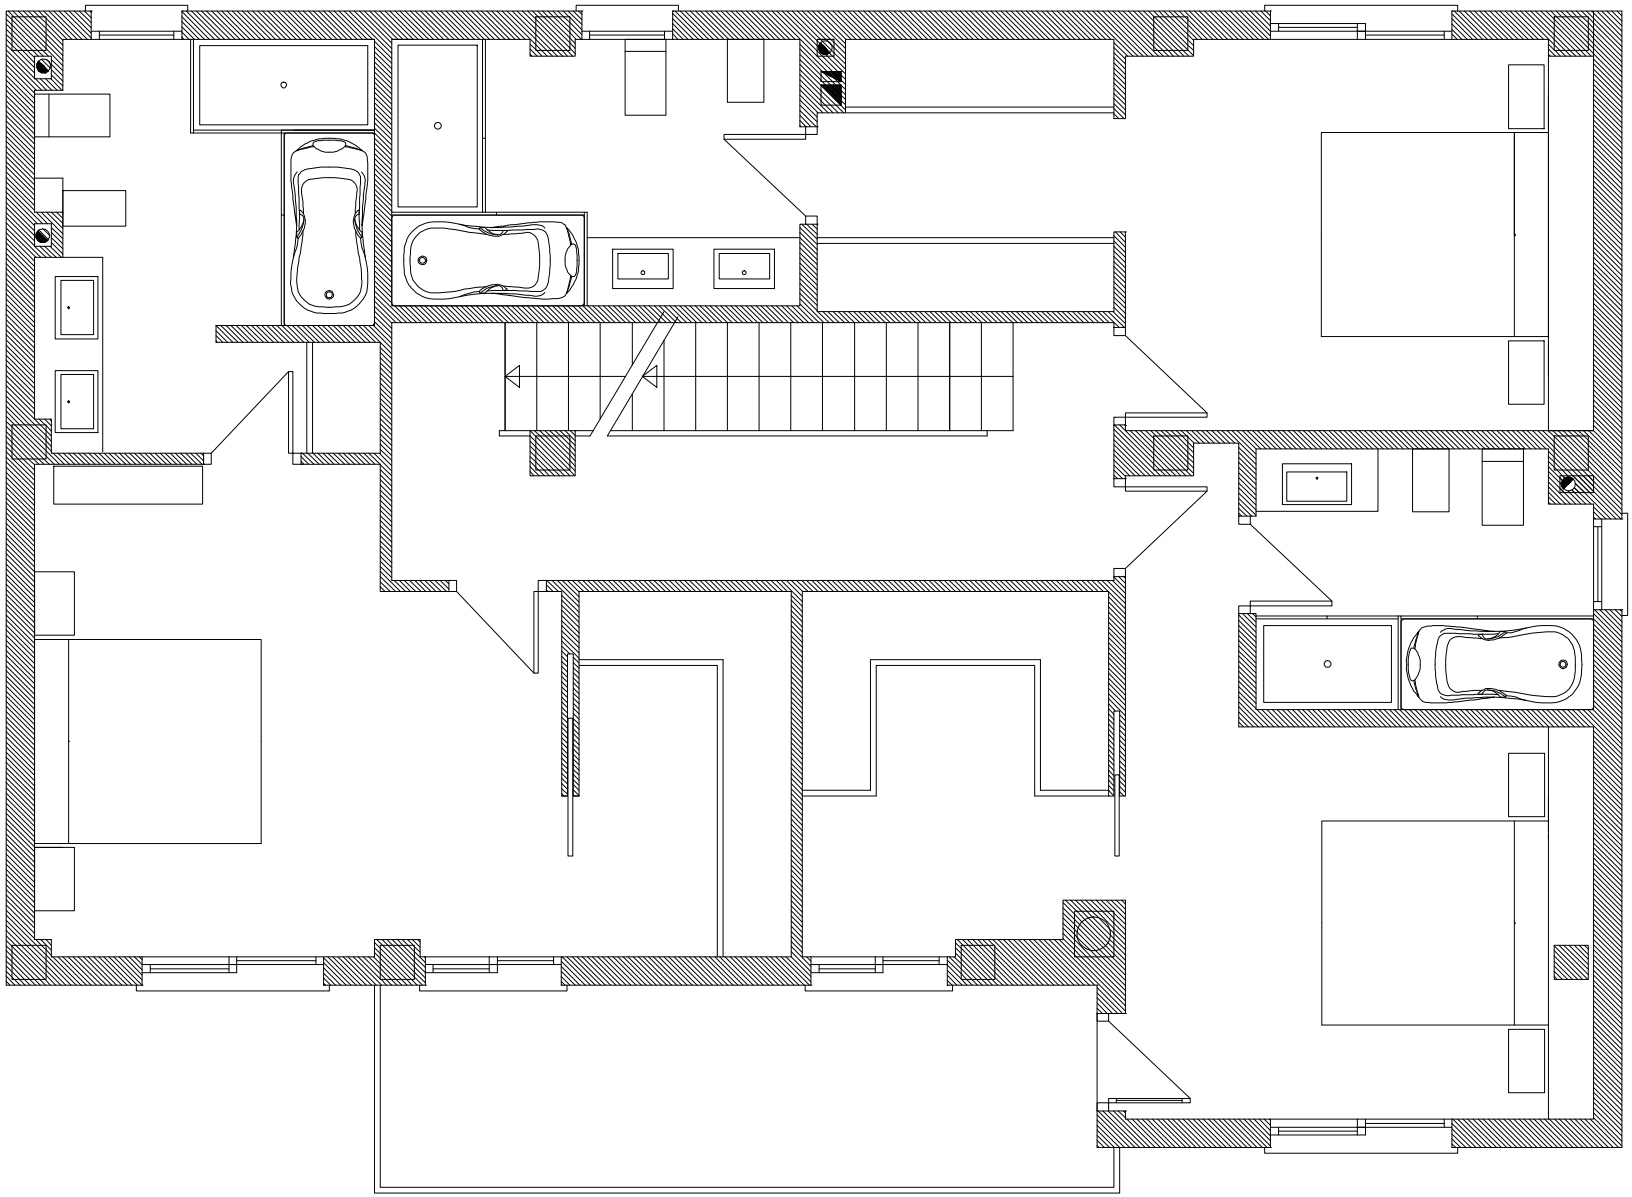


planta primera
planta de distribución
VIVIENDA B

nº plano: 09 - A

OLGA GAMIR
INTERIORISMO-MOBILIARIO

GLOBAL INTERIORES
la diferencia...

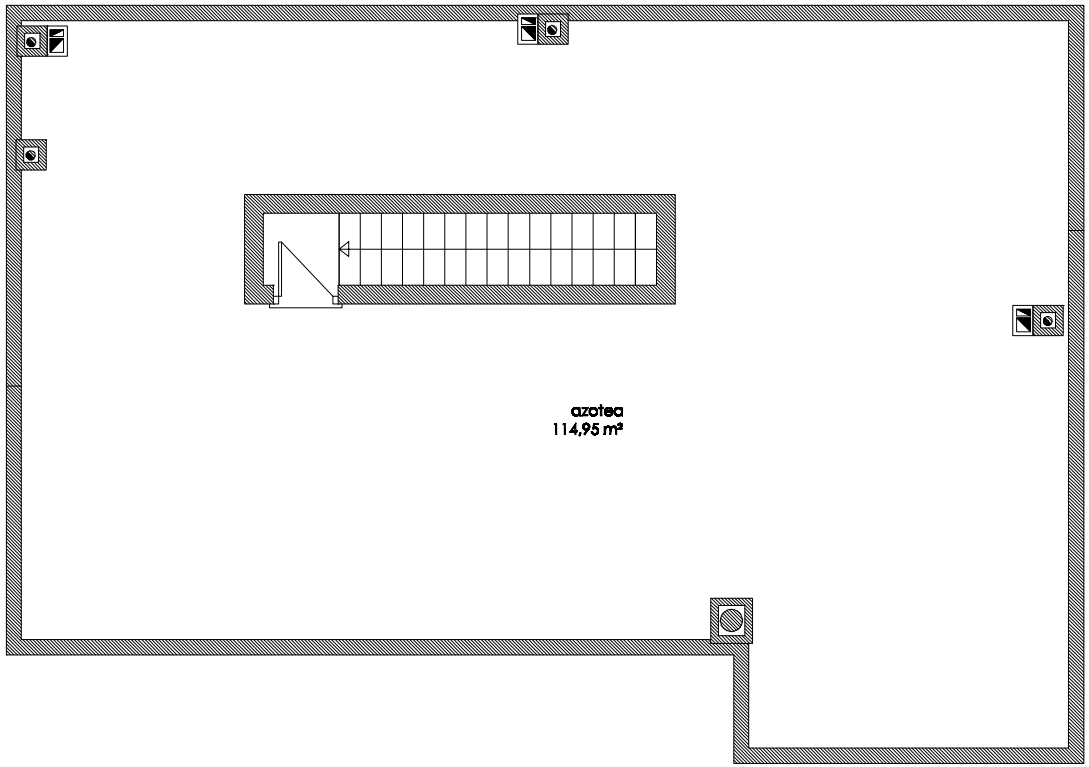


planta azotea
planta de superficies
VIVIENDA B

nº plano: 10
escala 1/100

OLGA GAMIR
INTERIORISMO-MOBILIARIO

GLOBAL INTERIORES
la diferencia...

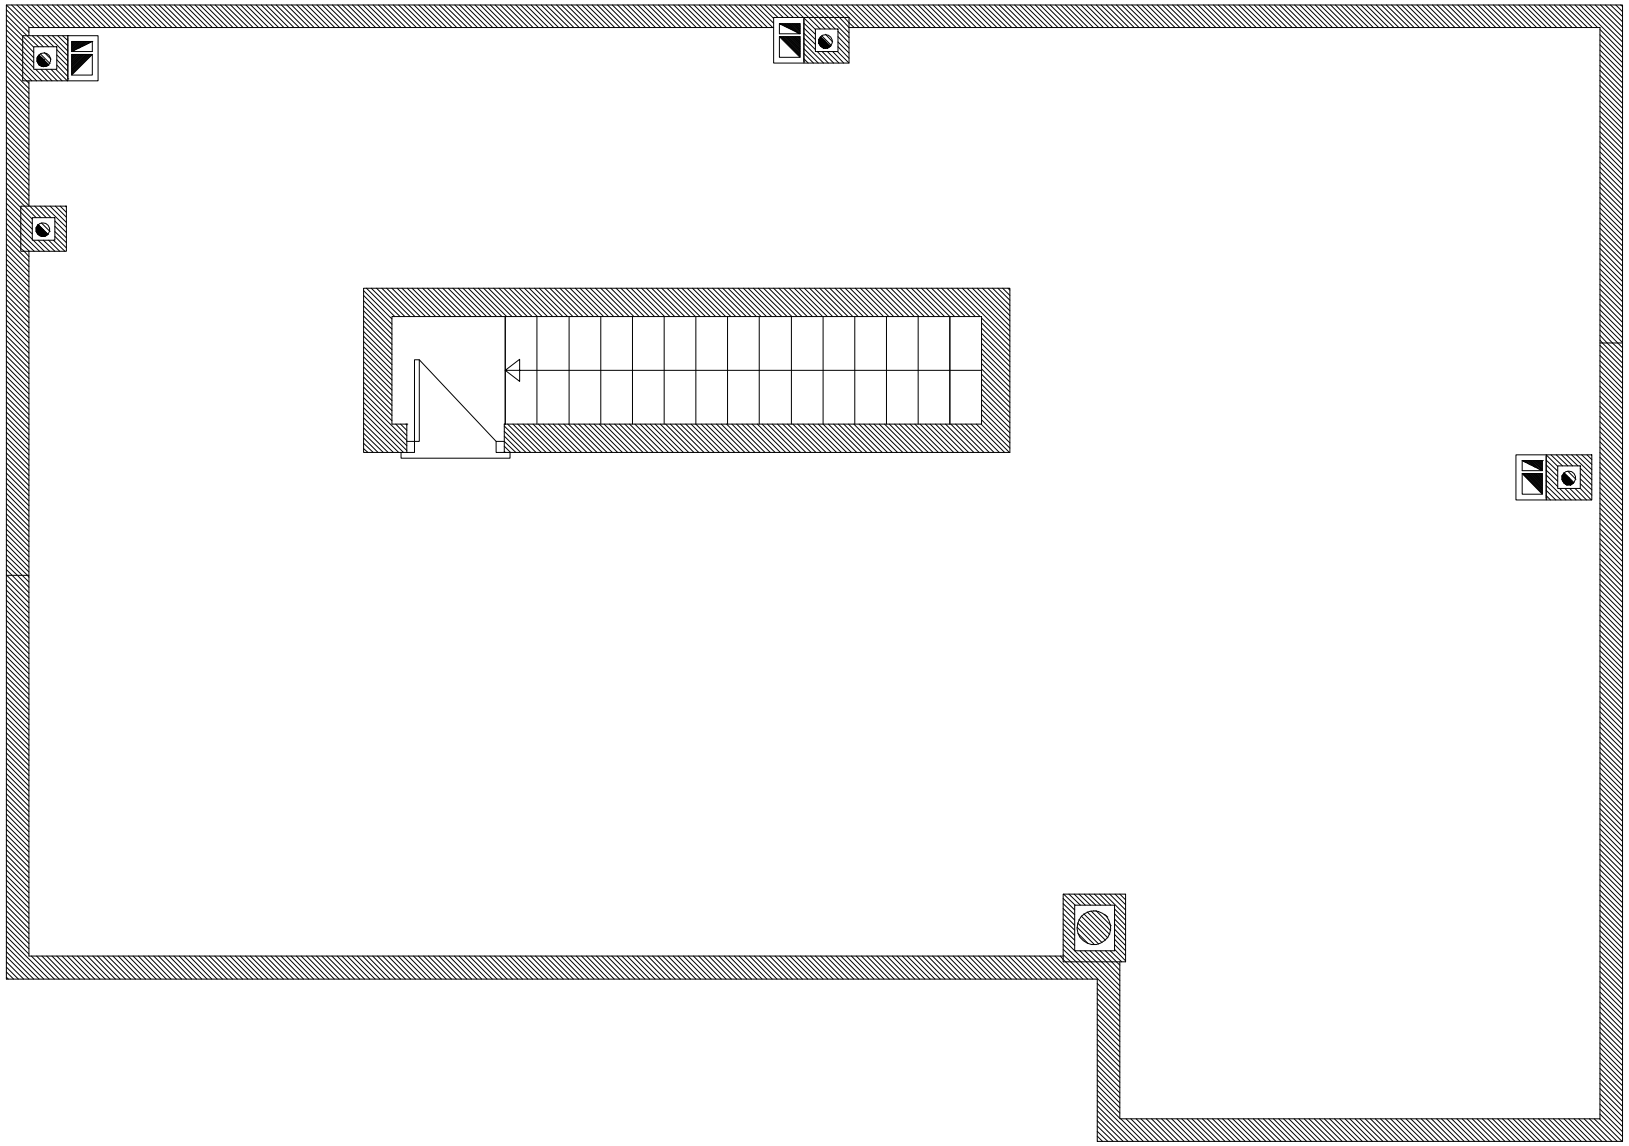

planta azotea
planta de distribución
VIVIENDA B

nº plano: 12 - A

OLGA GAMIR
INTERIORISMO-MOBILIARIO